

MASHA'S

INTERIOR DESIGN

Зміст

01 Обкладинка

02 Склад проєкту

03 План обмірний

04 План меблювання

05 Меблі з розмірами

06 Демонтаж

07 Монтаж

08 План освітлювальних приладів


09 Електрика

10 Управління освітленням

11 План сантехніки

12 План теплих підлог

13 План-схема розміщення кондиціонерів

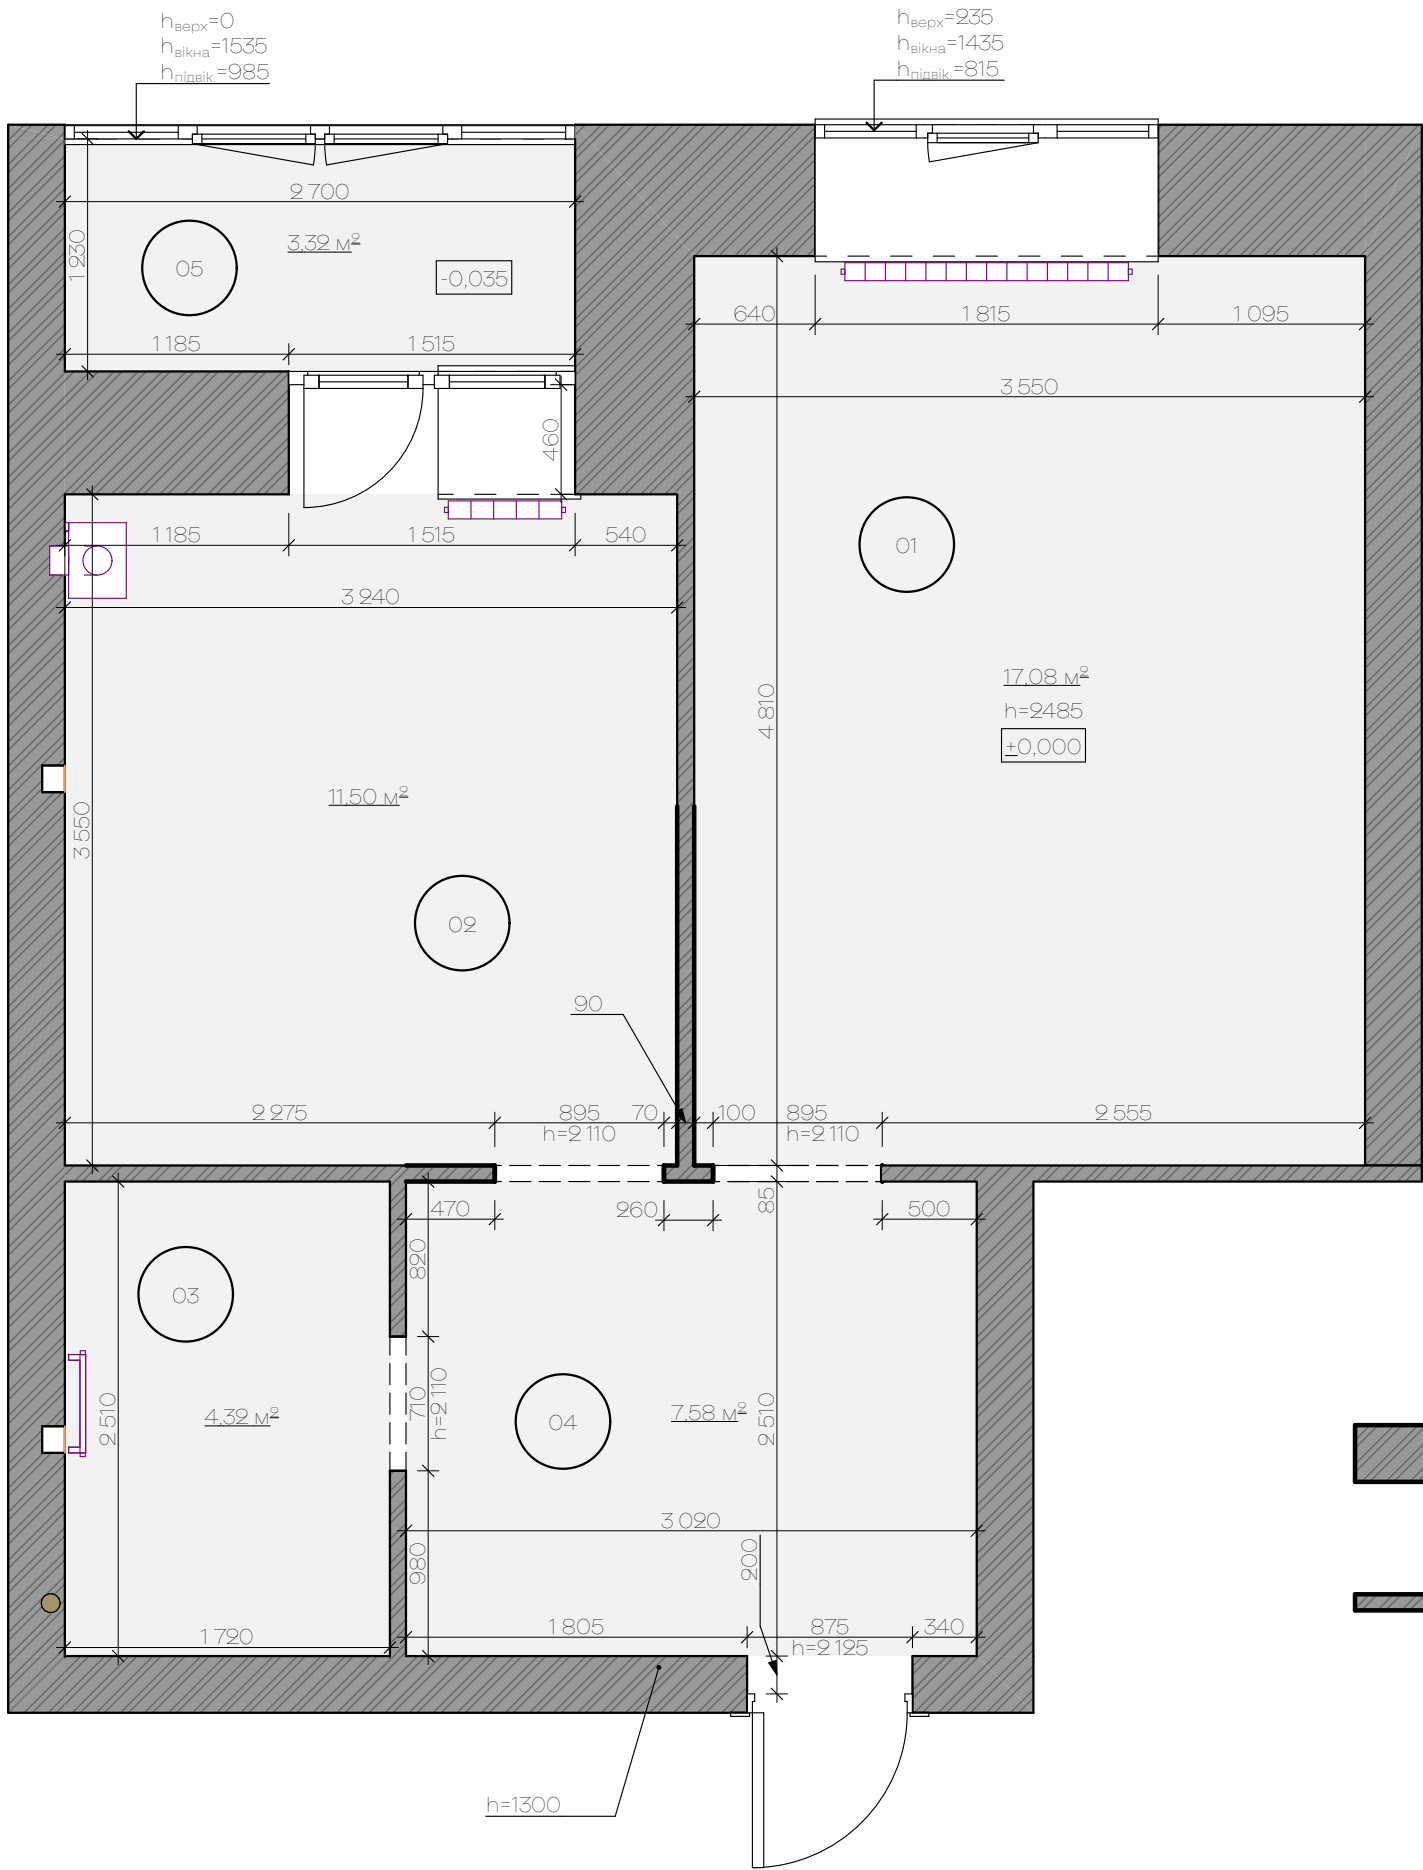

Експлікація існуючих приміщень		
№	Назва	Пл.
01	Житлова кімната	17,08 м²
02	Кухня	11,50 м²
03	Ванна кімната	4,32 м²
04	Прихожа	7,58 м²
05	Лоджія	3,32 м²
Всього:		43,8 м²

Умовні позначення:

Стіни цегляні несучі

Стіни цегляні не несучі

Котел газовий водяний

Радіатори водяного індивідуального опалення


Рушникосушка водяна

Стояк каналізації

Примітки:


- за позначку 0,000 прийнятий рівень підлоги в житлових кімнатах, в передпокої;
- на об'єкті присутні прилади індивідуального водяного опалення;
- електрика і виводи проводів під освітлення нанесені, використовуватись не будуть;
- на об'єкті встановлений газовий котел.

				Дизайн-проект індивідуальної житлової квартири м. Тернопіль	Стадія	Лист	Листов
					ДП	03	
Розроб.	М. Солтисьяк			План обмірний 1:40	MASHA'S INTERIOR DESIGN Дизайнерка Марія тел. +38 097 899 20 54 Тернопіль 2023		
Кер. проєкту	М. Солтисьяк						

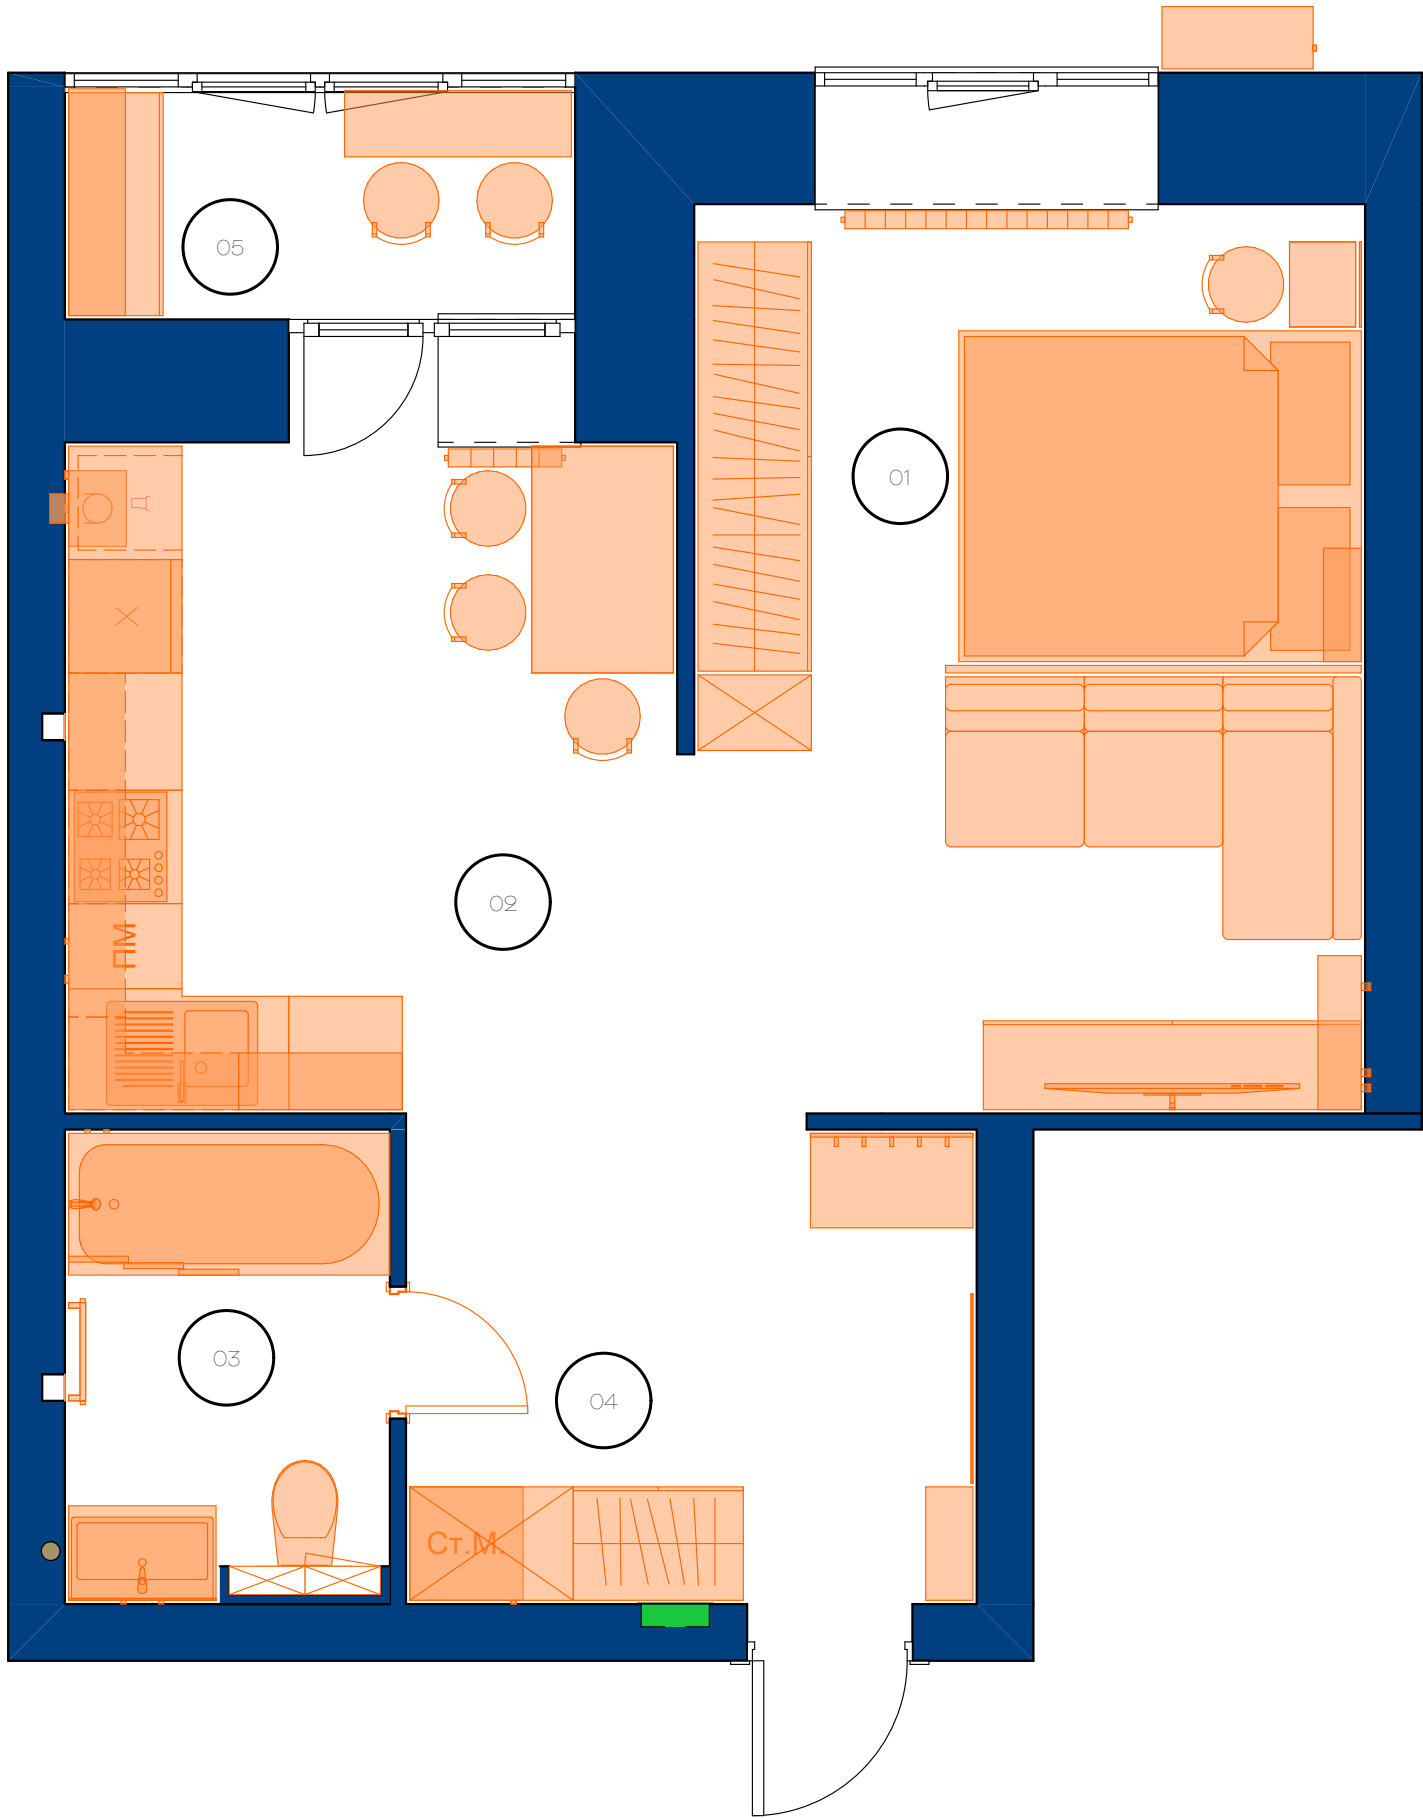


Експлікація існуючих приміщень		
№	Назва	Пл.
01	Спальня	8,80 м²
02	Кухня-вітальня	19,94 м²
03	Ванна кімната	4,14 м²
04	Прихожа	7,76 м²
05	Лоджія	3,32 м²
Всього:		43,96 м²

				Дизайн-проект індивідуальної житлової квартири м. Тернопіль	Стадія	Лист	Листов
					ДП	04	
Розроб.	М. Солтисьяк			План меблювання 1:40	MASHA'S INTERIOR DESIGN Дизайнерка Марія тел. +38 097 899 20 54 Тернопіль 2023		
Кер. проєкту	М. Солтисьяк						

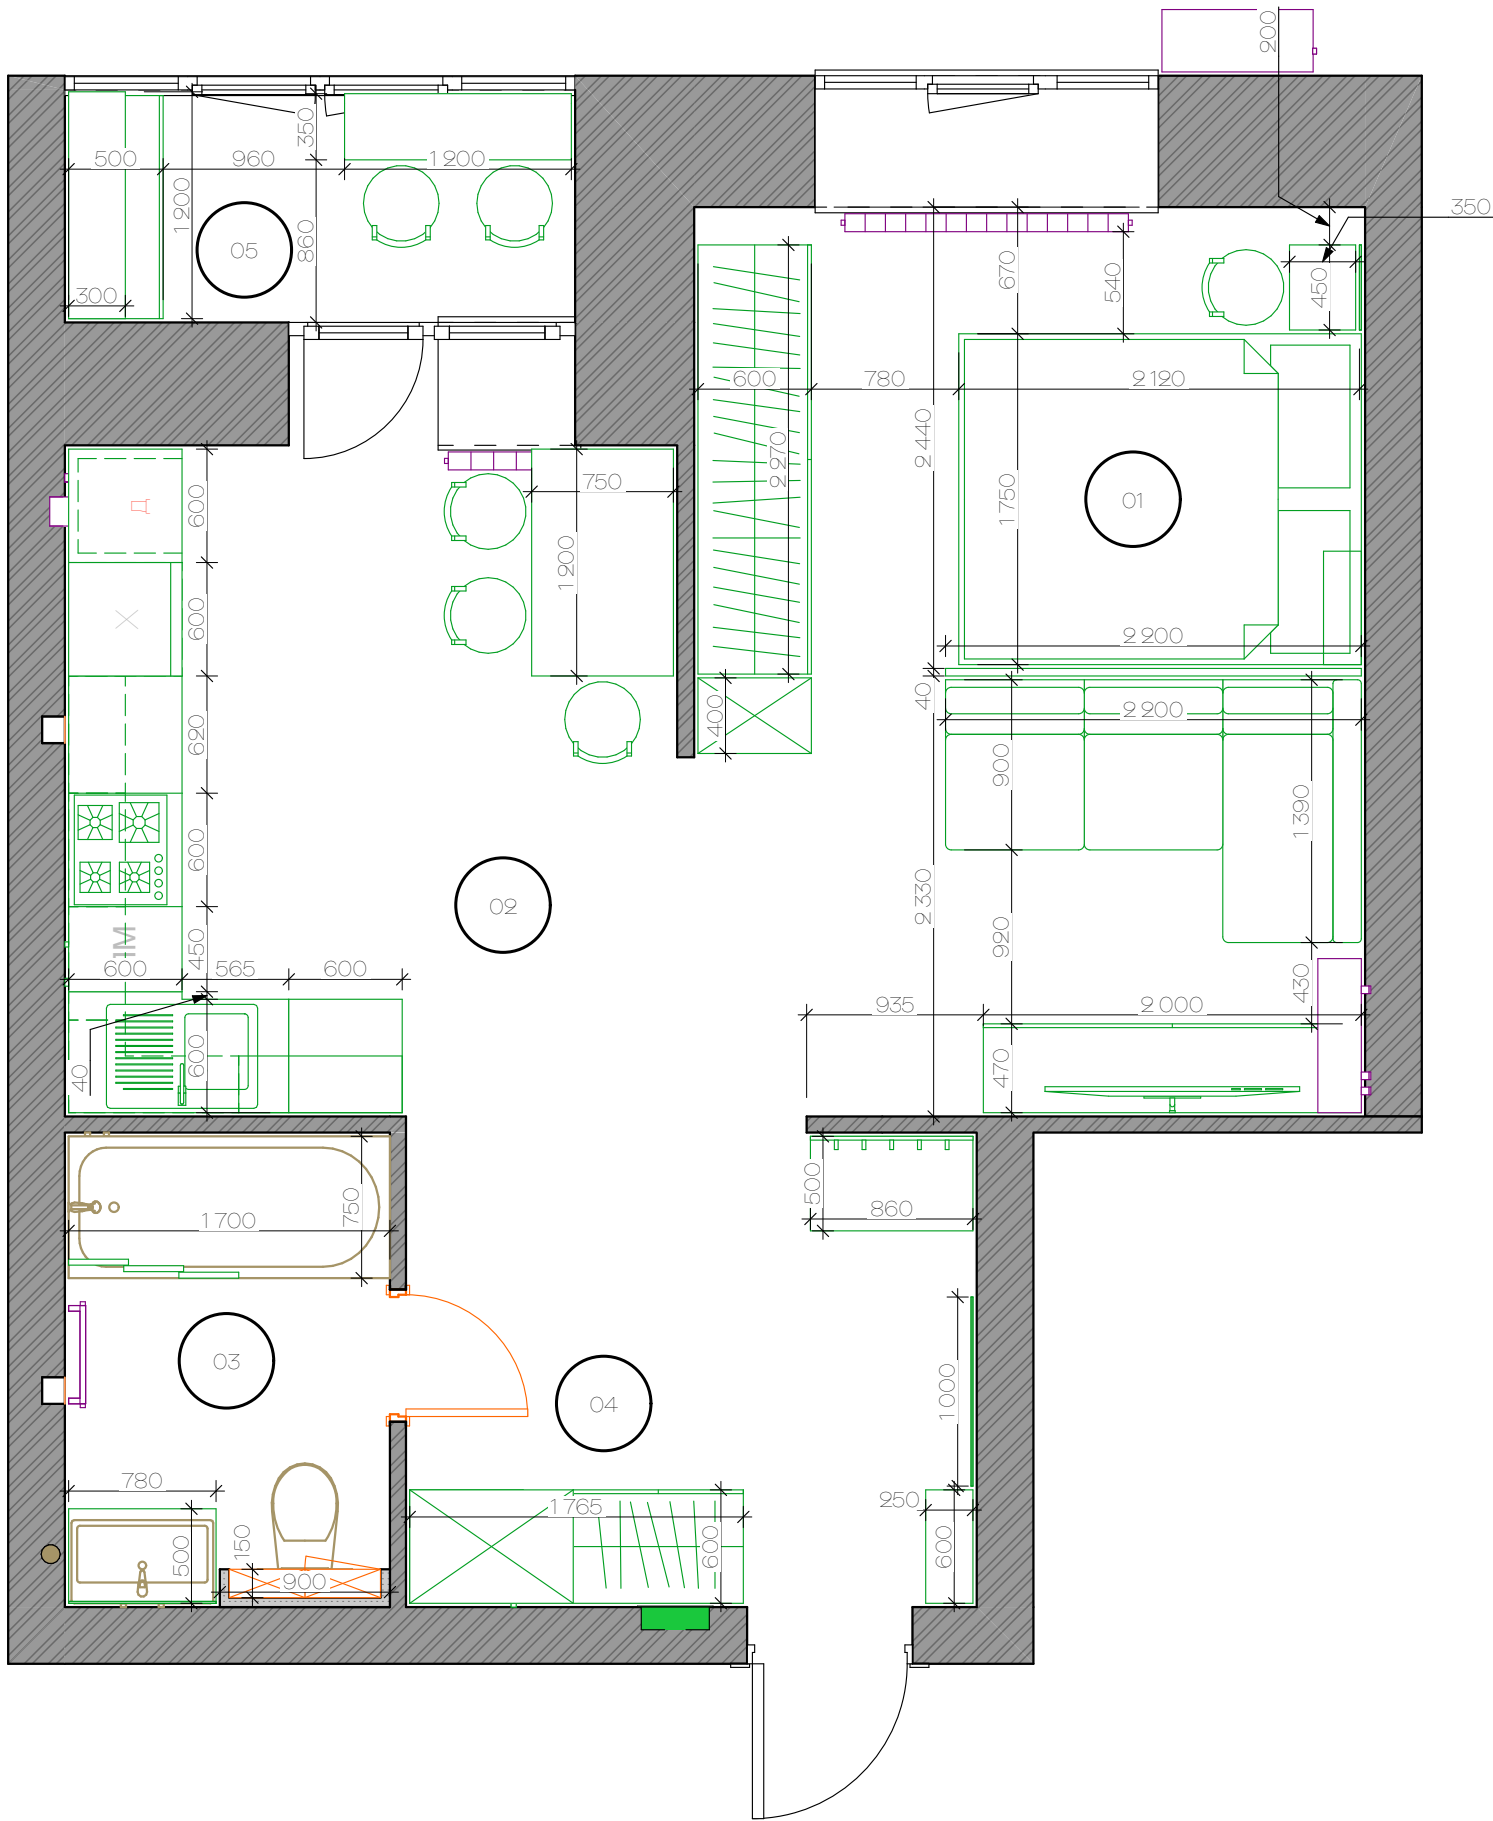

Експлікація існуючих приміщень		
№	Назва	Пл.
01	Спальня	8,80 м²
02	Кухня-вітальня	19,94 м²
03	Ванна кімната	4,14 м²
04	Прихожа	7,76 м²
05	Лоджія	3,32 м²
Всього:		43,96 м²

				Дизайн-проект індивідуальної житлової квартири м. Тернопіль	Стадія	Лист	Листов
					ДП	05	
Розроб.	М. Солтисьяк			Меблі з розмірами 1:40	MASHA'S INTERIOR DESIGN Дизайнерка Марія тел. +38 097 899 20 54 Тернопіль 2023		
Кер. проєкту	М. Солтисьяк						

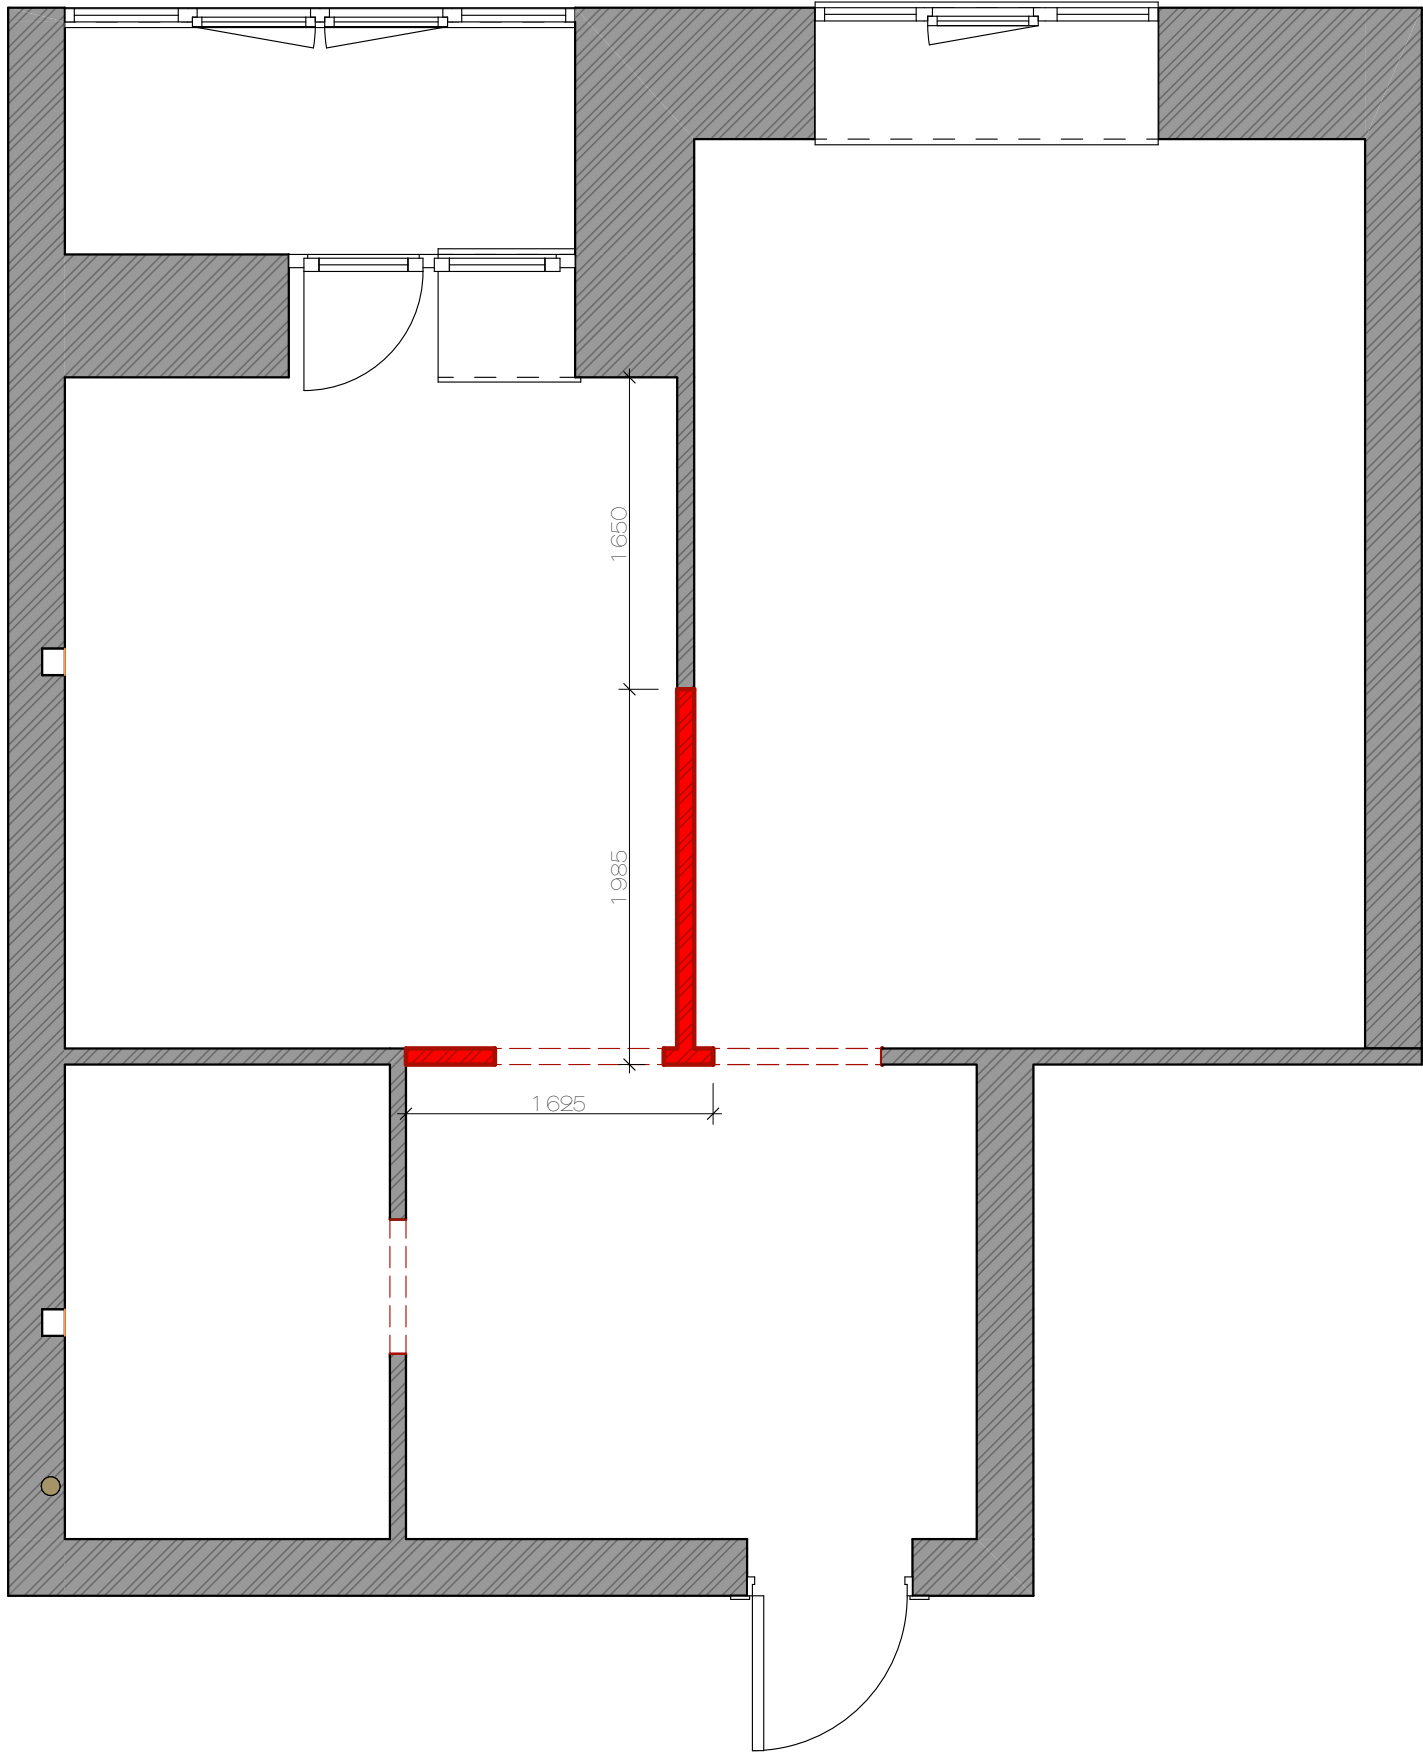


 Перегородки цегляні 85 мм видаляються

Примітки:

- план читати разом з обмірним планом, планом монтажу і обладнання;
- уточнити розміри об'єктів для видалення по натурних обмірах;
- заштрибувати в стіну газову трубу яка йде від лічильника до варильної поверхні.

				Дизайн-проект індивідуальної житлової квартири м. Тернопіль	Стадія	Лист	Листов
					ДП	06	
Розроб.	М. Солтисьяк			Демонтаж 1:40	MASHA'S INTERIOR DESIGN	Дизайнерка Марія тел. +38 097 899 20 54 Тернопіль 2023	
Кер. проєкту	М. Солтисьяк						

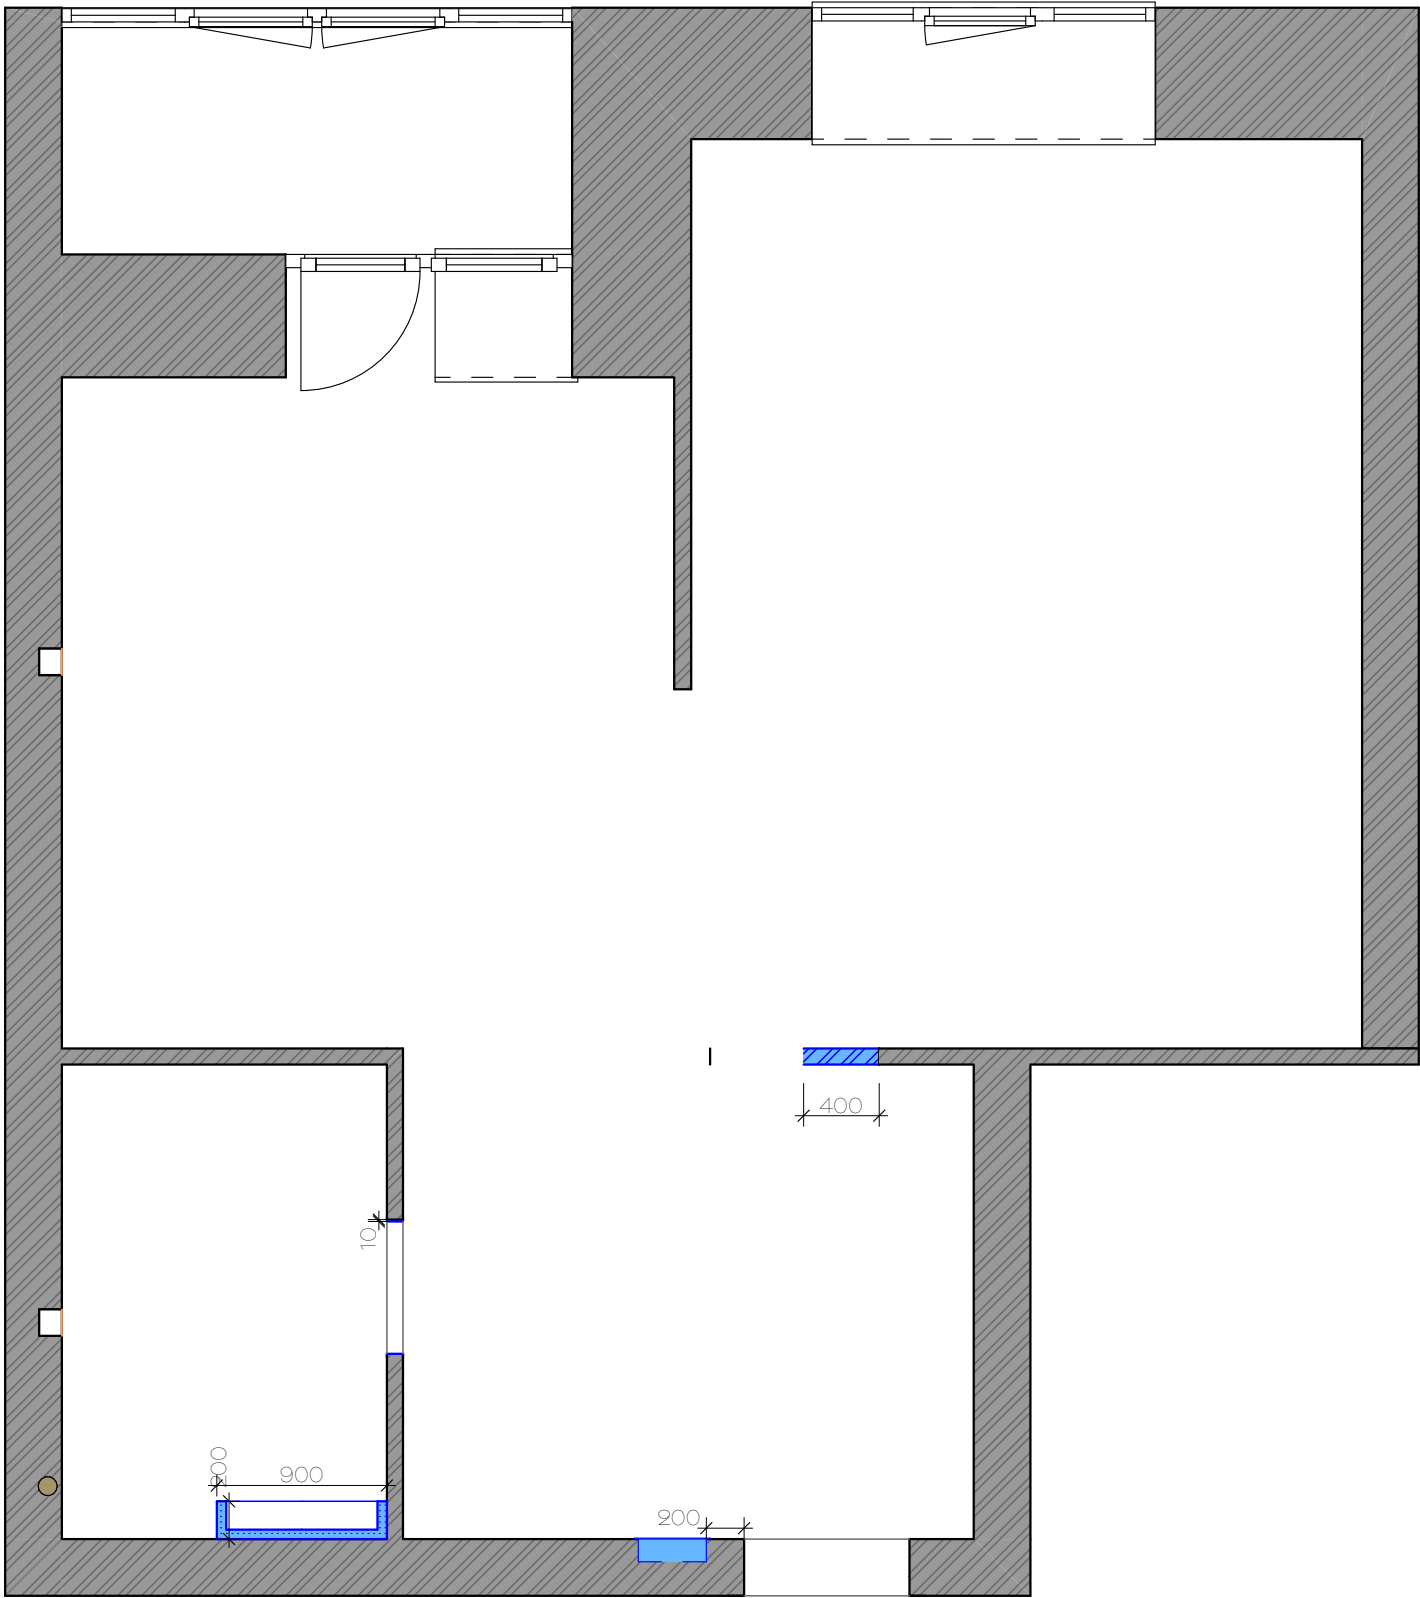


- Перегородка з цегли встановлюється
- Конструкція з гіпсокартону встановлюється
- Розподільний електрощиток монтується h=1300

Примітки:

- план читати разом з обмірним планом, планом демонтажу і обладнання;
- уточнити розміри об'єктів для встановлення по натурних обмірах;
- в санвузлі використовувати водостійкий гіпсокартон;
- заштрибувати в стіну газову трубу яка йде від лічильника до варильної поверхні.

				Дизайн-проект індивідуальної житлової квартири м. Тернопіль	Стадія	Лист	Листов
					ДП	07	
Розроб.	М. Солтисьяк			Монтаж 1:40	MASHA'S INTERIOR DESIGN Дизайнерка Марія тел. +38 097 899 20 54 Тернопіль 2023		
Кер. проекту	М. Солтисьяк						

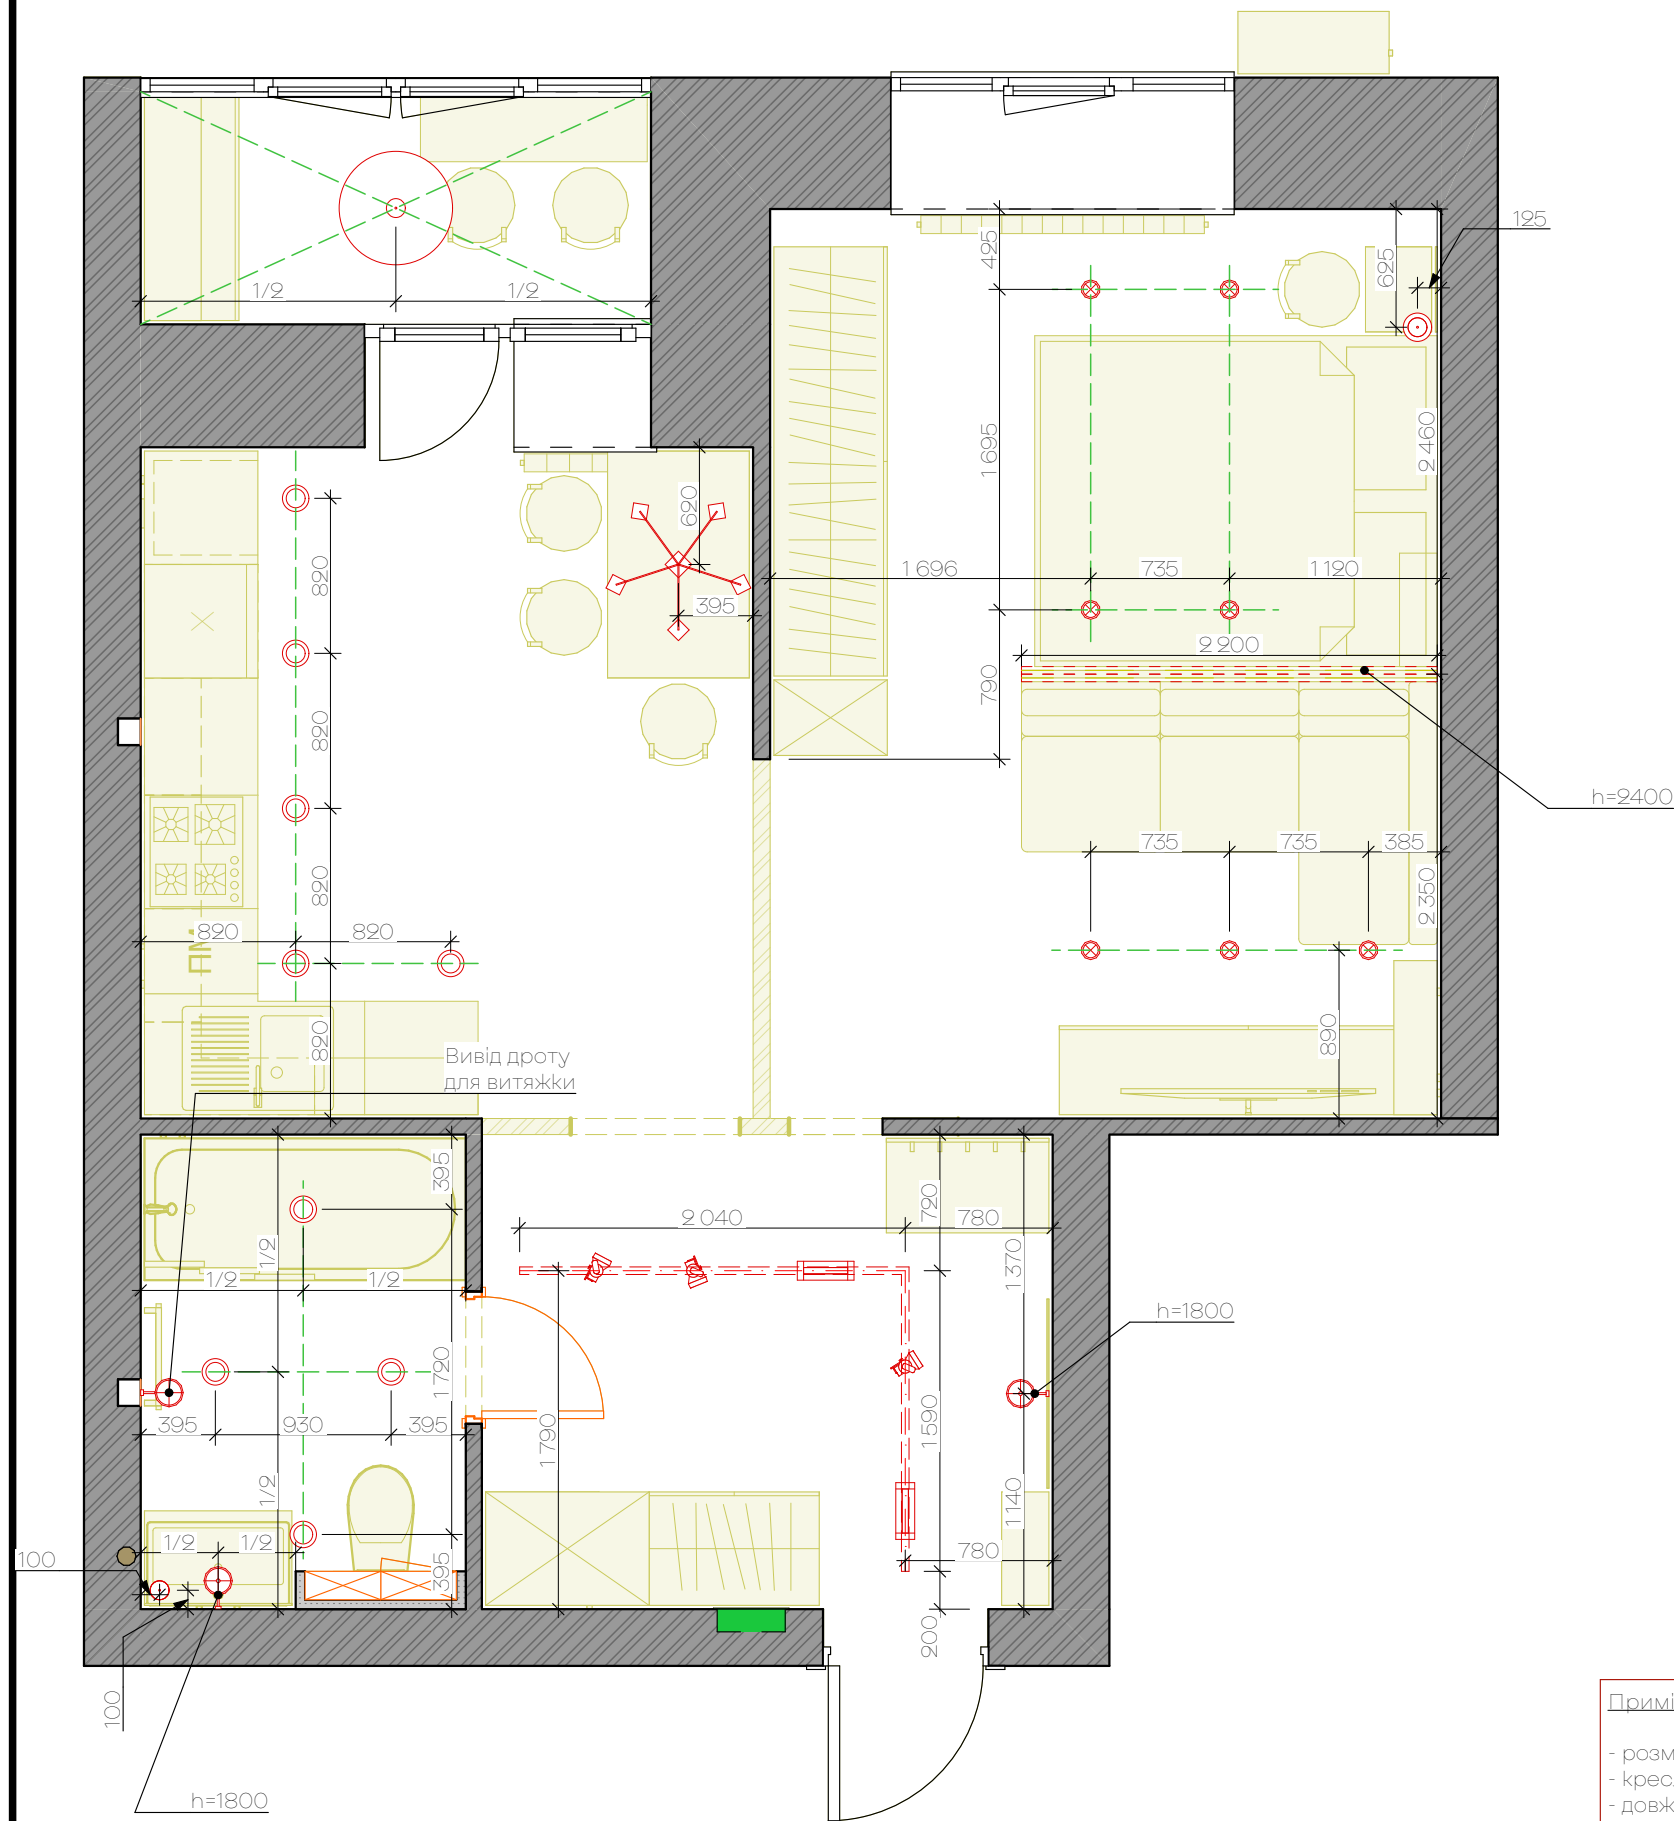

Примітки:

- розмірні прив'язки всіх світильників вказані без урахування чистової обробки приміщень;
- креслення читати разом з планом вимикачів і електророзеток;
- довжину треків та LED стрічок дивитись план кресленням.


				Дизайн-проект індивідуальної житлової квартири м. Тернопіль	Стадія	Лист	Листов
					ДП	08	
Розроб.	М. Солтисьяк			План освітлювальних приладів 1:40	MASHA'S INTERIOR DESIGN		
Кер. проекту	М. Солтисьяк				Дизайнерка Марія тел. +38 097 899 20 54 Тернопіль 2023		



Примітки:

- розетки з захистом від перенапруги (червоні) мають свій окремий автомат, розети під'єднувати на окрему лінію, в щиток до окремого автомату;
- всі позначки висоти установки розеток дані від готової підлоги.

				Дизайн-проект індивідуальної житлової квартири м. Тернопіль	Стадія	Лист	Листов
					ДП	09	
Розроб.	М. Солтисьяк			Електрика 1:40	MASHA'S INTERIOR DESIGN Дизайнерка Марія тел. +38 097 899 20 54 Тернопіль 2023		
Кер. проекту	М. Солтисьяк						

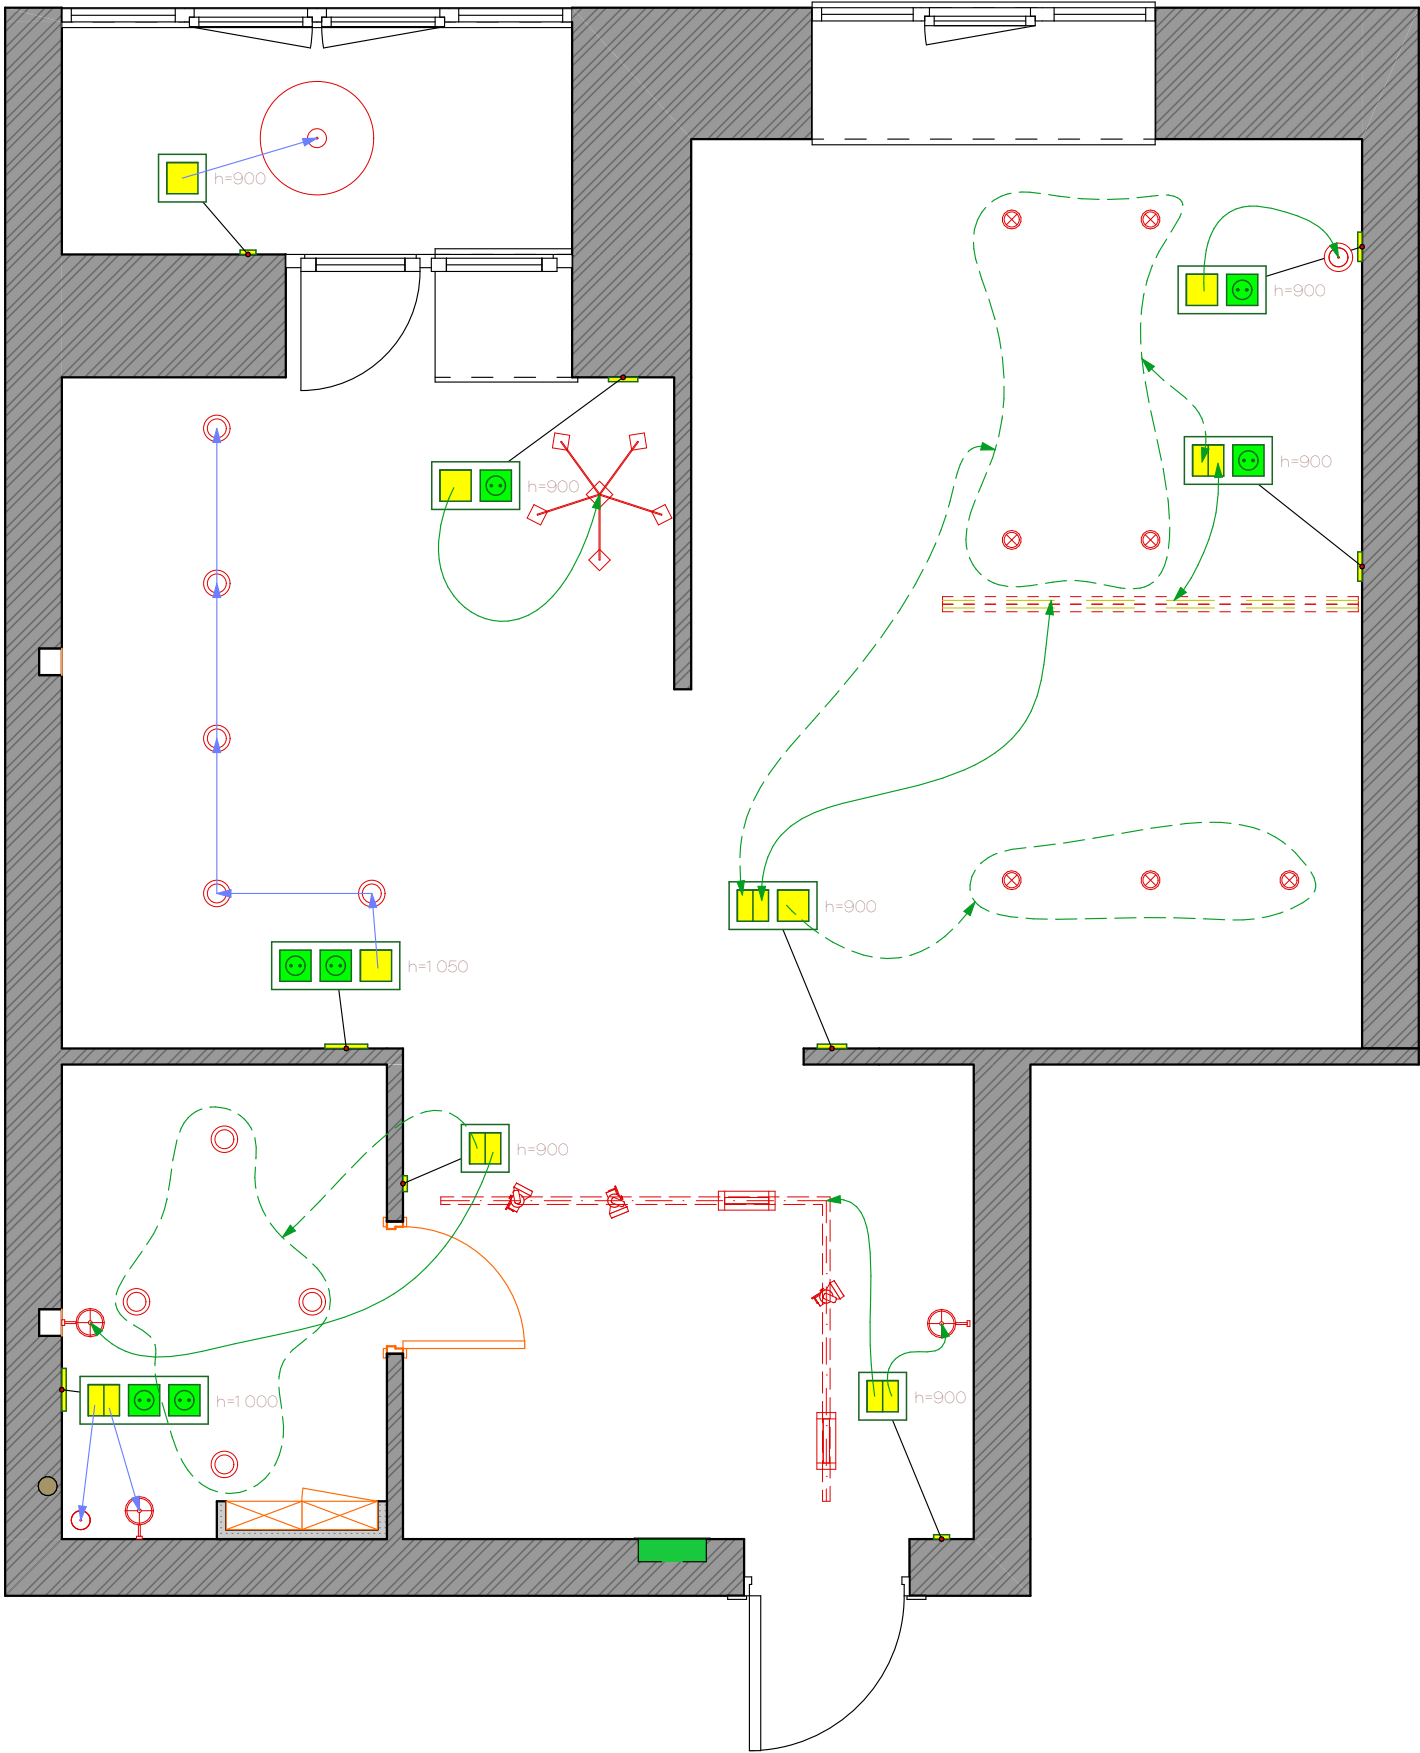

Умовні позначення


- LED стрічка
- Пристельова люстра
- Точковий світильник вмонтований
- Люстра підвісна
- Точковий світильник накладний
- Підвісні світильники
- Трековий шинопровід
- Трекові світильники
- Вивід дрову
- Розетка 220 V з заземлюючими контактами і захистом від перенапруги
- Вимикач одноклавішний
- Домофон
- Вимикач двоклавішний
- Розетка 220 V з заземлюючими контактами
- Терморегулятор теплої підлоги

Примітки:

- креслення читаються разом з планом вимикачів і електророзеток;
- довжину треків - дивитись план креслення.

				Дизайн-проект індивідуальної житлової квартири м. Тернопіль	Стадія	Лист	Листов
					ДП	10	
Розроб.	М. Солтисьяк			Управління освітленням 1:40	MASHA'S INTERIOR DESIGN		
Кер. проекту	М. Солтисьяк						



Дизайнерка Марія
тел. +38 097 899 20 54
Тернопіль 2023

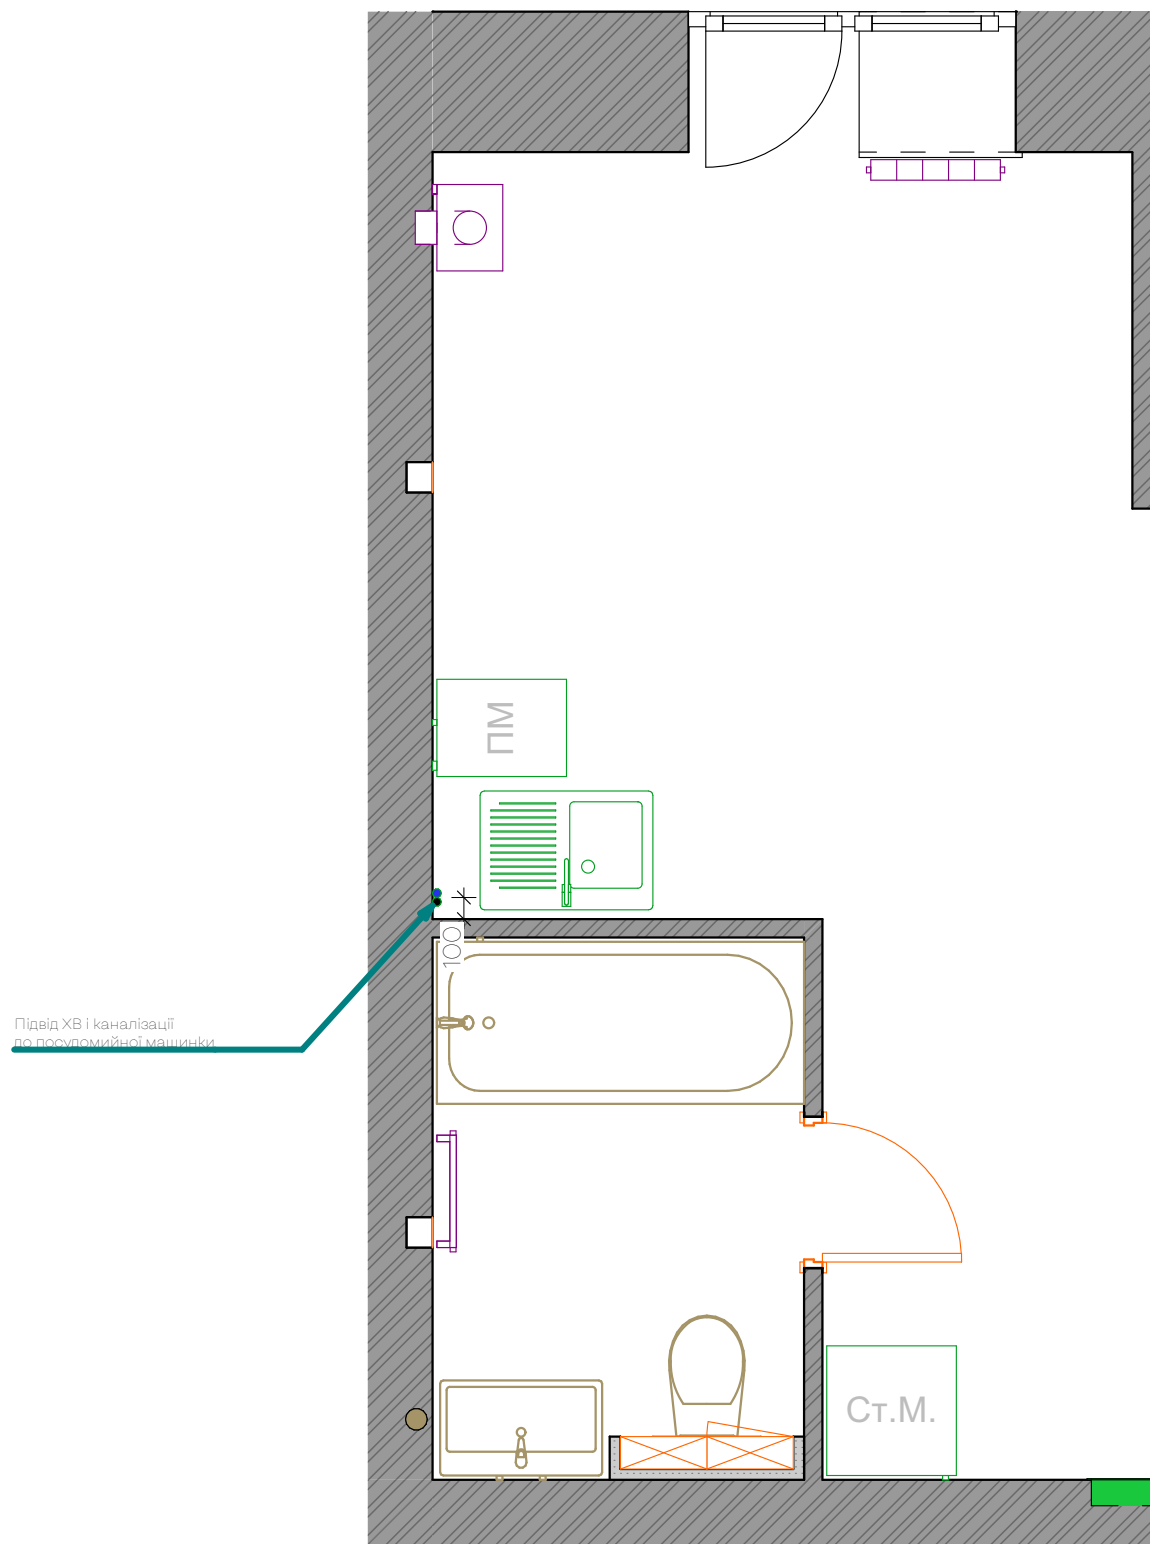

Примітки:

- прив'язки виводів до сантехнічного обладнання можуть змінитися в залежності від вибраних моделей, уточнити прив'язки відштовхуючись від вибраного обладнання;
- уточнити відмітки висот підводу комунікацій по технічному паспорту вибраного обладнання.


				Дизайн-проект індивідуальної житлової квартири м. Тернопіль	Стадія	Лист	Листов.
					ДП	11	
Розроб.	М. Солтисьяк			Обладнання 1:35	MASHA'S INTERIOR DESIGN Дизайнерка Марія тел. +38 097 899 20 54 Тернопіль 2023		
Кер. проєкту	М. Солтисьяк						

 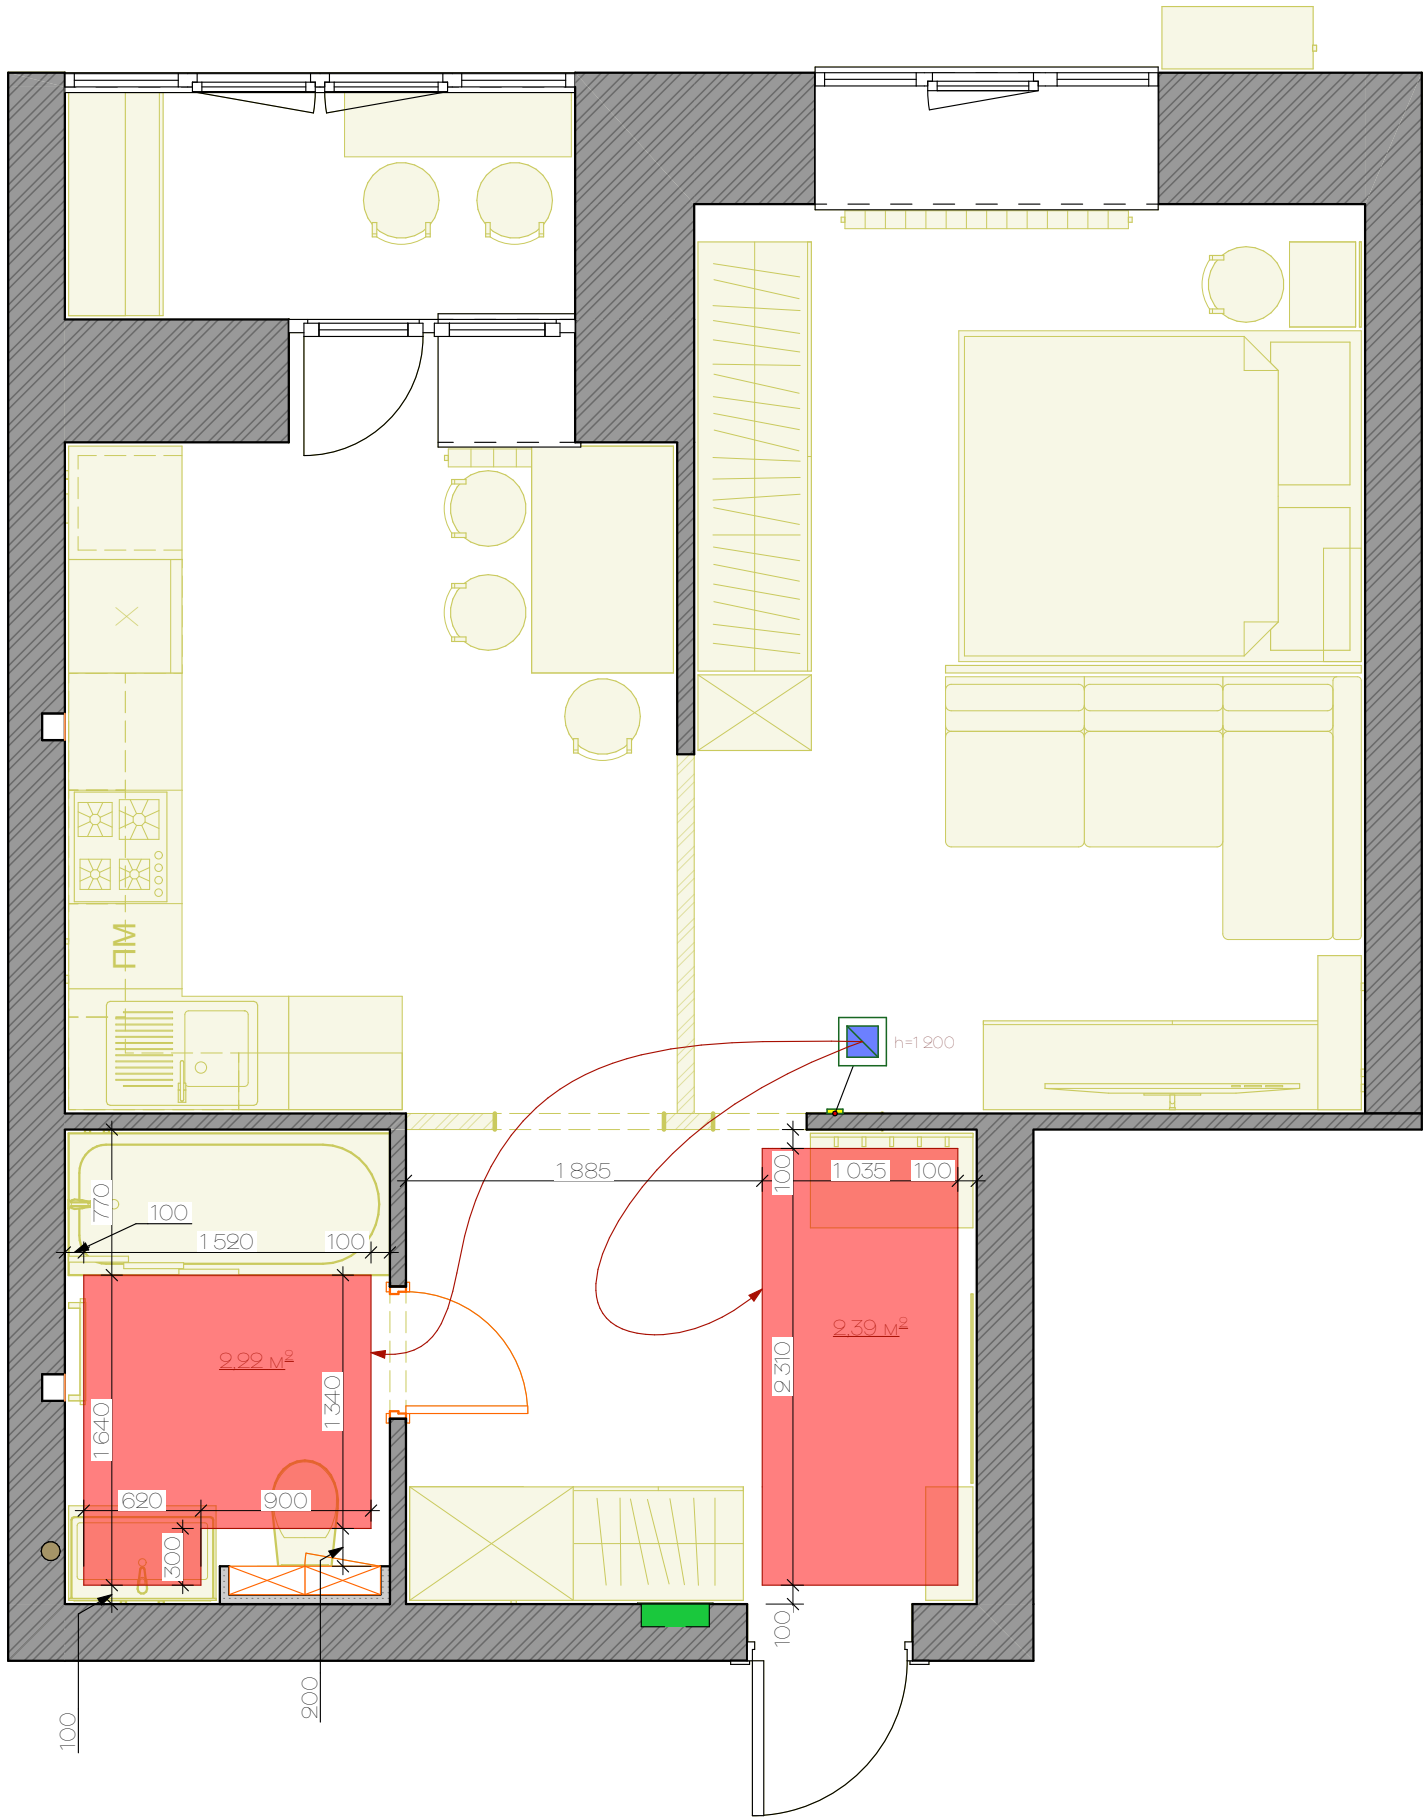

Тепла підлога
електрична 4,61 м²

Примітки:
- уточнити контури теплої підлоги після теплотехнічного розрахунку;
- управління теплою підлогою на терморегуляторі;
- відстань від стін до теплої підлоги = 100 мм.

				Дизайн-проект індивідуальної житлової квартири м. Тернопіль	Стадія	Лист	Листов
					ДП	12	
Розроб.	М. Солтисьяк			Тепла підлога 1:40	MASHA'S INTERIOR DESIGN Дизайнерка Марія тел. +38 097 899 20 54 Тернопіль 2023		
Кер. проєкту	М. Солтисьяк						

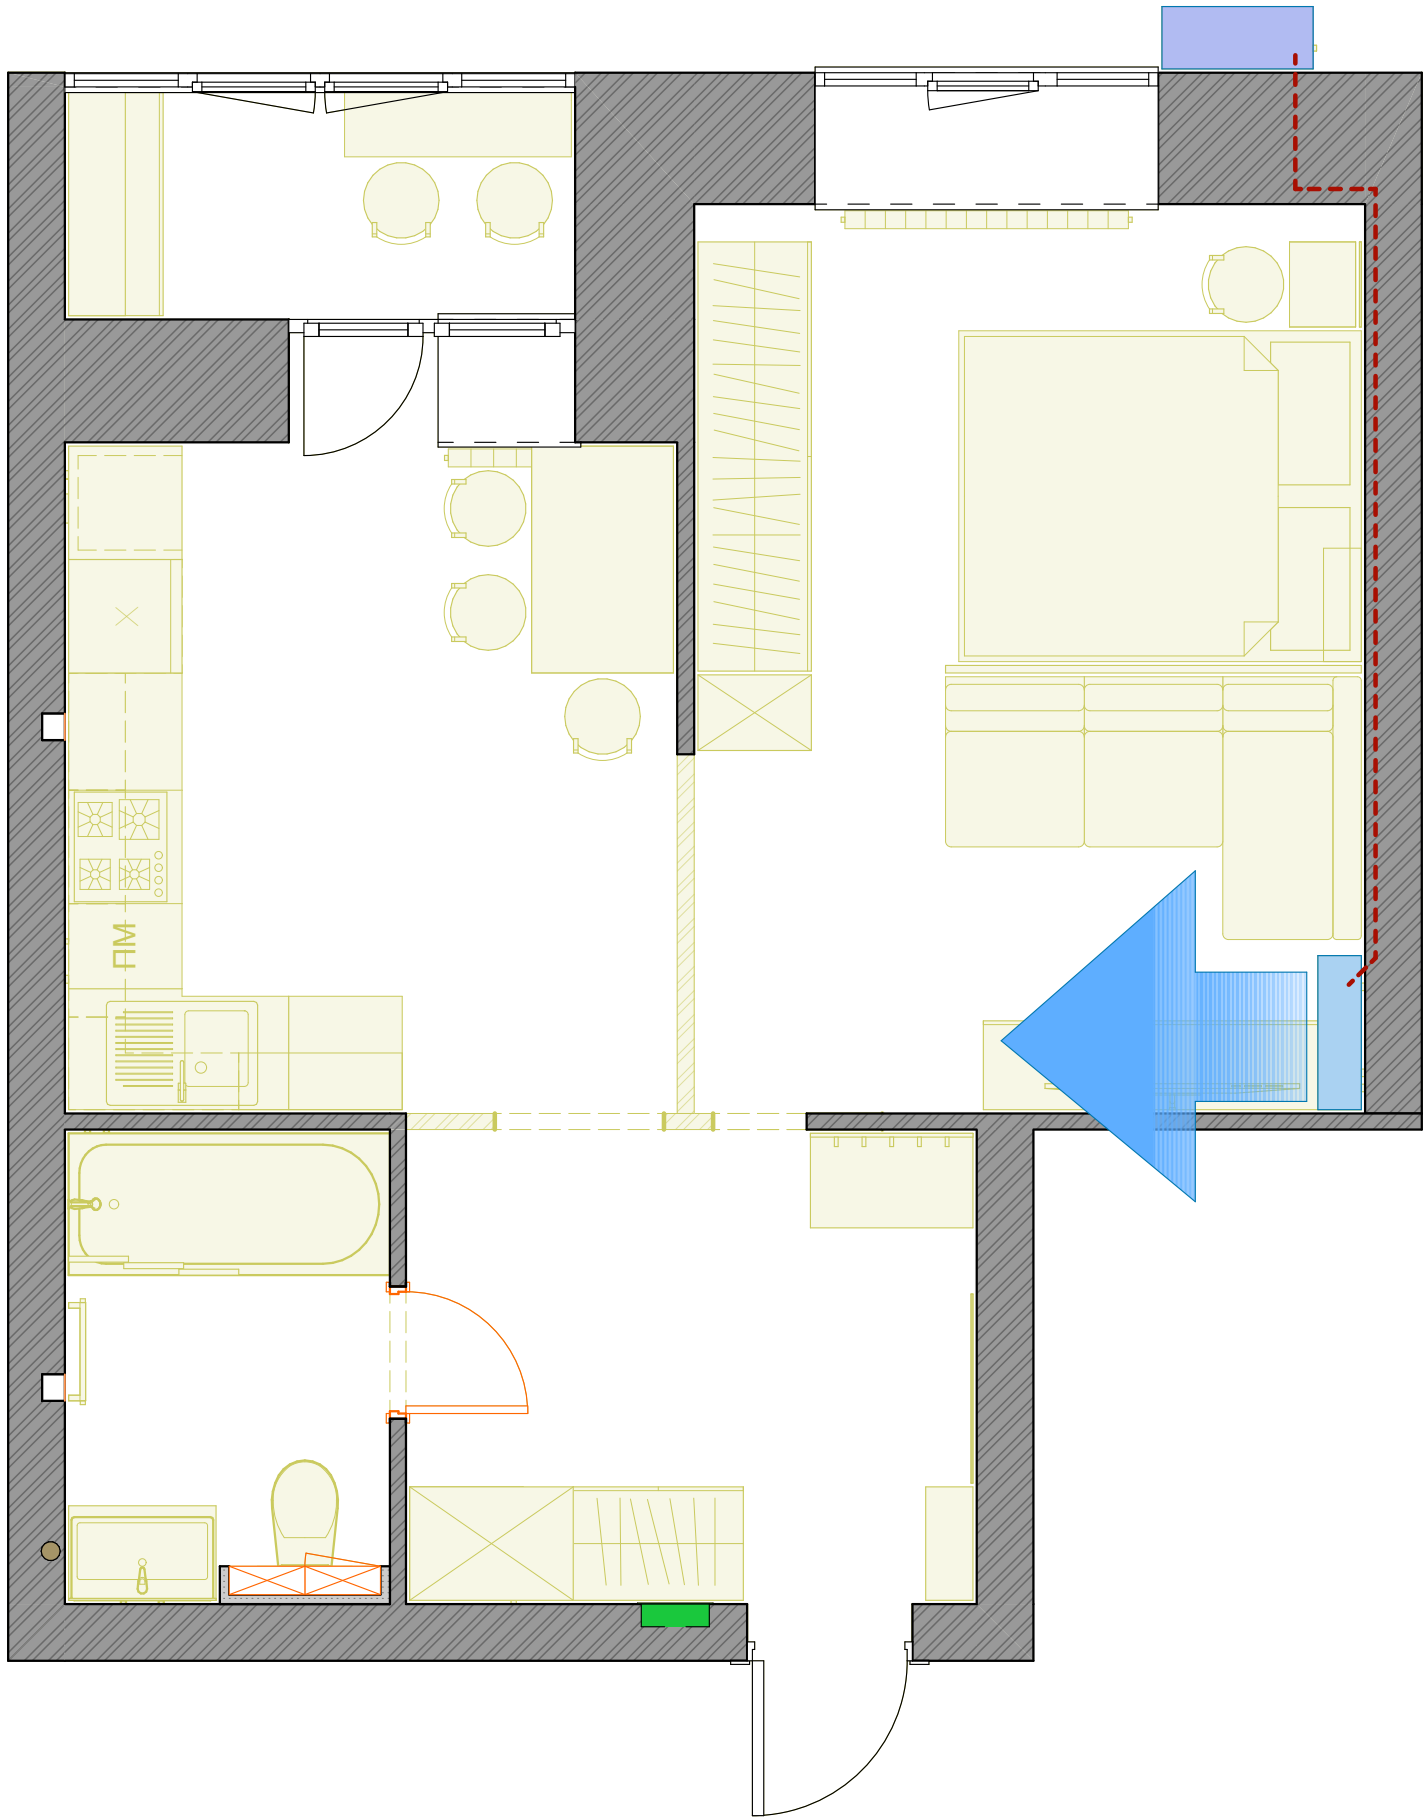

Внутрішній блок кондиціонеру



Зовнішній блок кондиціонеру

Примітки:
- всі розміри уточнити на місці.

				Дизайн-проект індивідуальної житлової квартири м. Тернопіль	Стадія	Лист	Листов
					ДП	13	
Розроб.	М. Солтисьяк			Кондиціонування 1:40	MASHA'S INTERIOR DESIGN	Дизайнерка Марія тел. +38 097 899 20 54 Тернопіль 2023	
Кер. проекту	М. Солтисьяк						